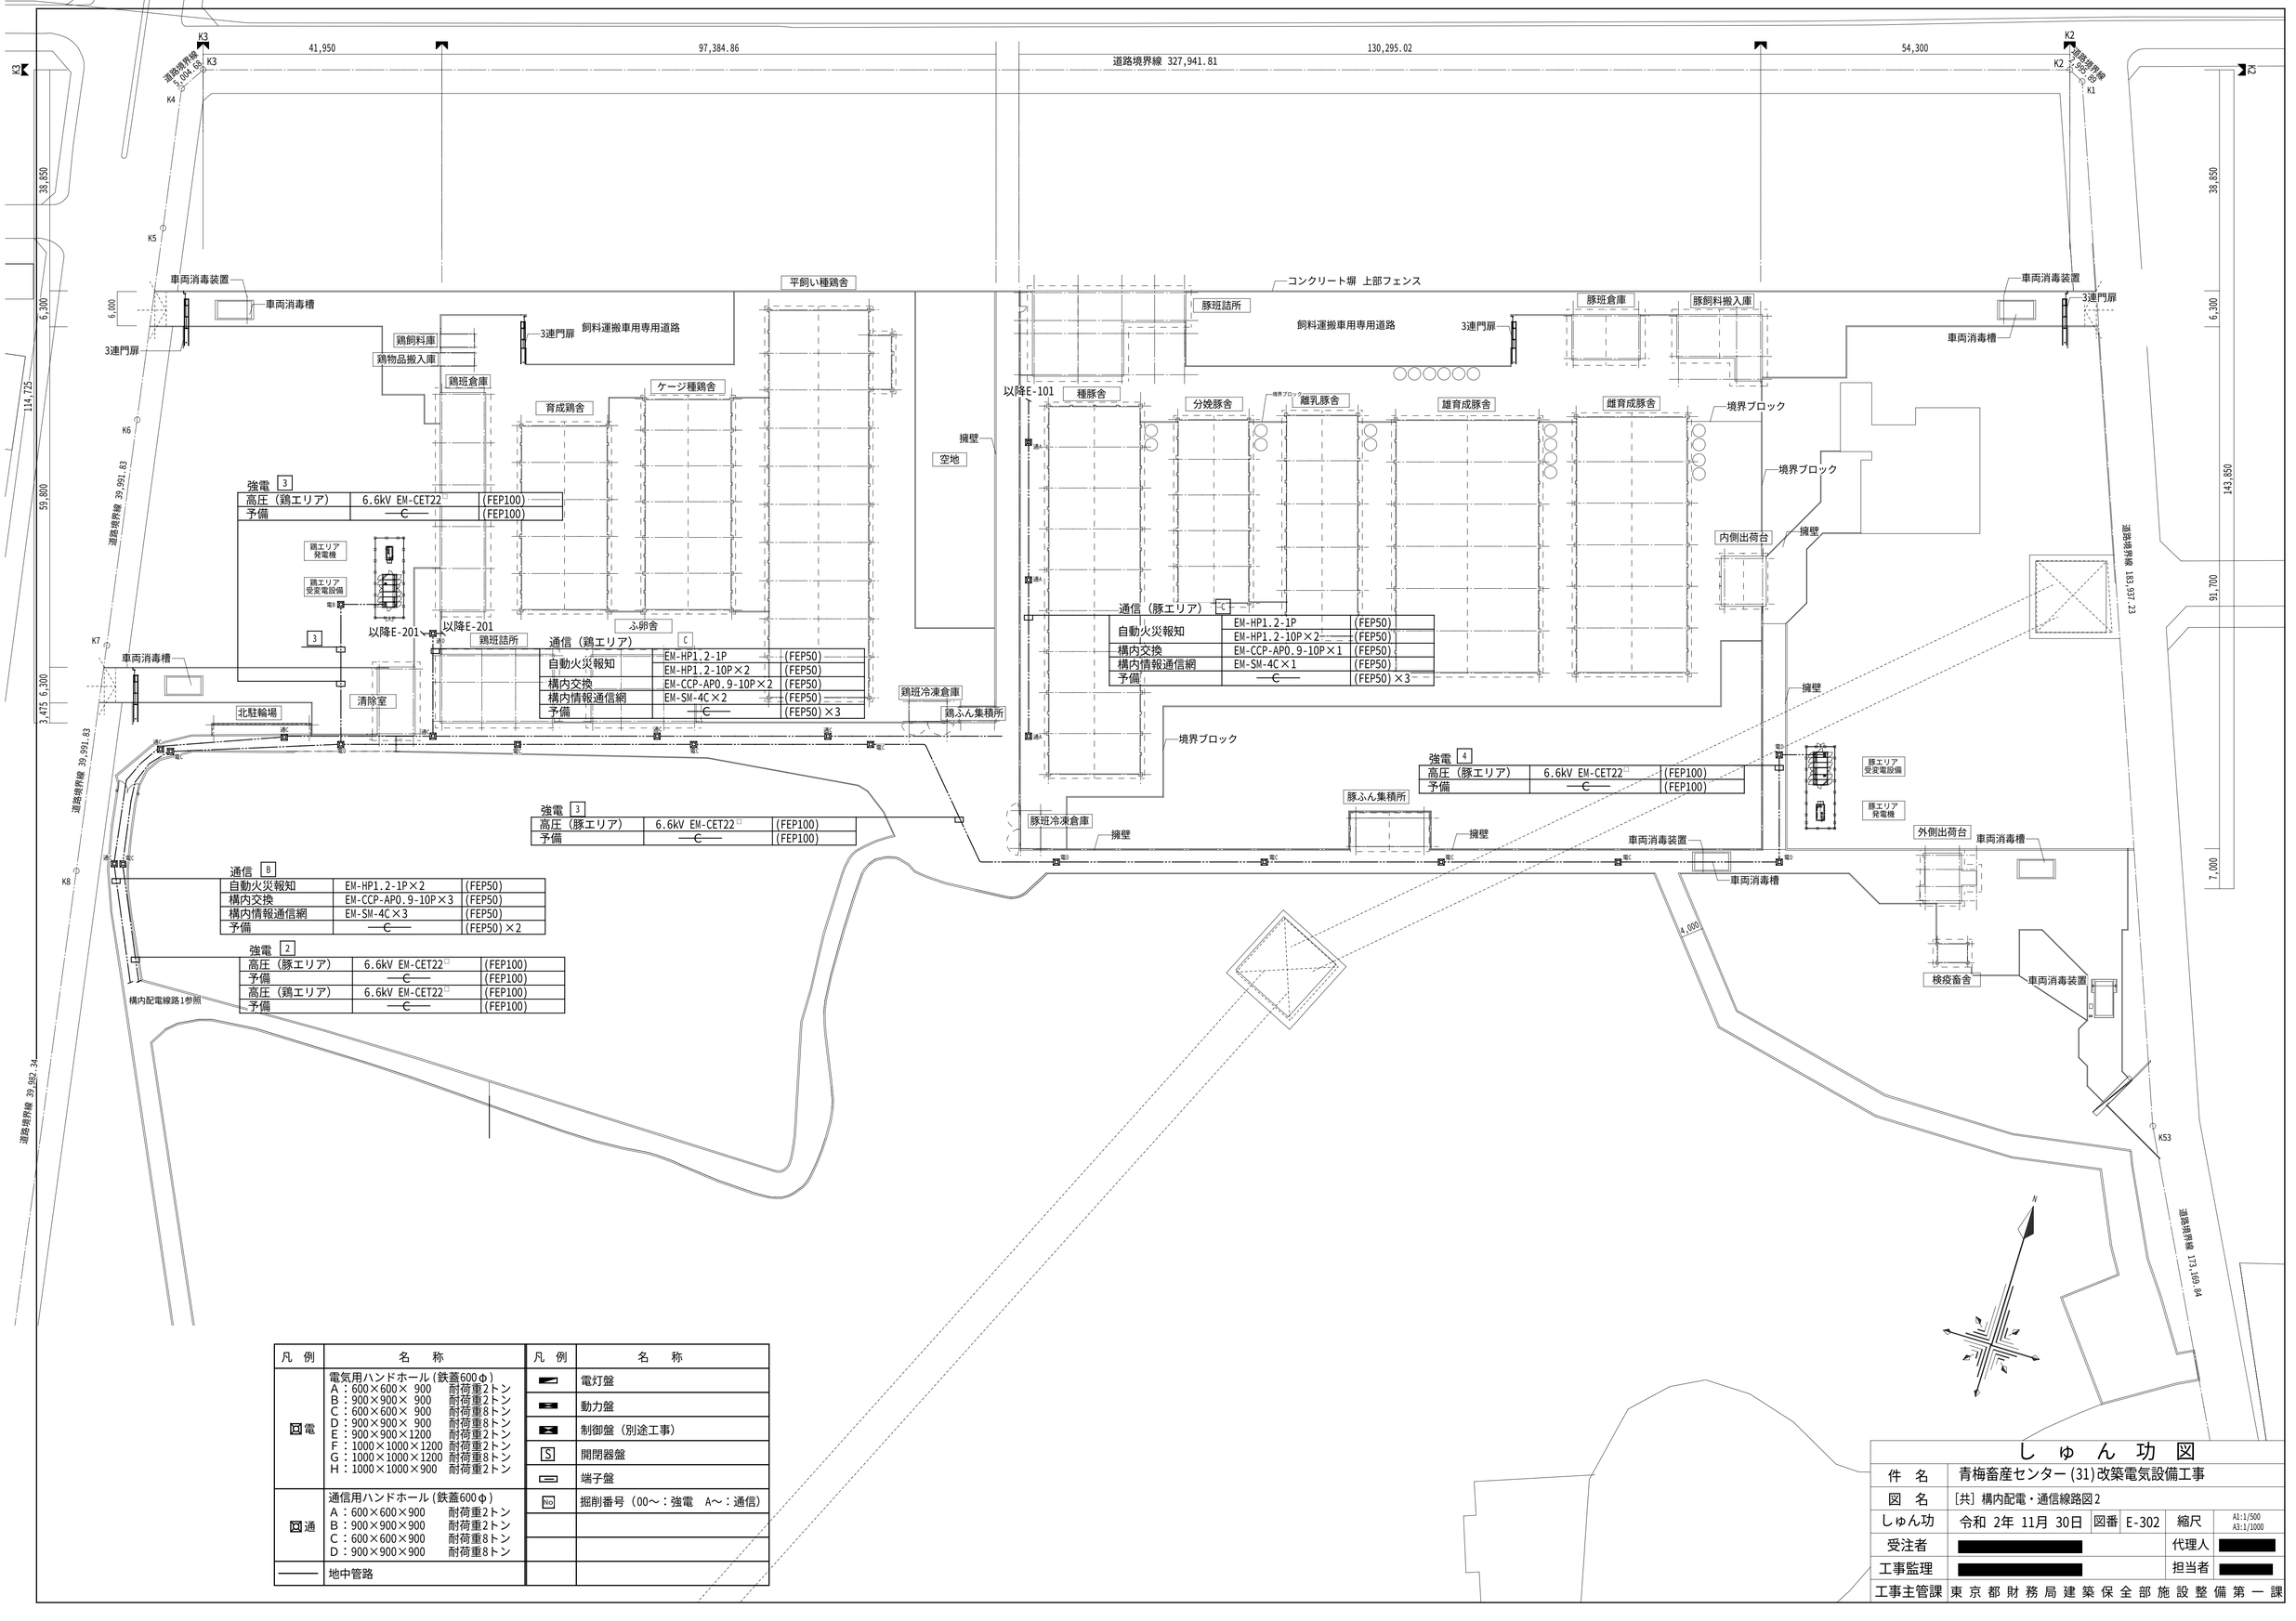

強電 3

高圧（鶏エリア）	6.6kV EM-CET22□	(FEP100)
予備	—C—	(FEP100)

通信（鶏エリア） C

自動火災報知	EM-HP1.2-1P	(FEP50)
	EM-HP1.2-10P×2	(FEP50)
構内交換	EM-CCP-APO.9-10P×2	(FEP50)
構内情報通信網	EM-SM-4C×2	(FEP50)
予備	—C—	(FEP50)×3

通信（豚エリア） C

自動火災報知	EM-HP1.2-1P	(FEP50)
	EM-HP1.2-10P×2	(FEP50)
構内交換	EM-CCP-APO.9-10P×1	(FEP50)
構内情報通信網	EM-SM-4C×1	(FEP50)
予備	—C—	(FEP50)×3

強電 4

高圧（豚エリア）	6.6kV EM-CET22□	(FEP100)
予備	—C—	(FEP100)

強電 3

高圧（豚エリア）	6.6kV EM-CET22□	(FEP100)
予備	—C—	(FEP100)

通信 B

自動火災報知	EM-HP1.2-1P×2	(FEP50)
構内交換	EM-CCP-APO.9-10P×3	(FEP50)
構内情報通信網	EM-SM-4C×3	(FEP50)
予備	—C—	(FEP50)×2

強電 2

高圧（豚エリア）	6.6kV EM-CET22□	(FEP100)
予備	—C—	(FEP100)
高圧（鶏エリア）	6.6kV EM-CET22□	(FEP100)
予備	—C—	(FEP100)

凡例	名称	凡例	名称
図電	電気用ハンドホール（鉄蓋600φ） A：600×600× 900 耐荷重2トン B：900×900× 900 耐荷重2トン C：600×600× 900 耐荷重8トン D：900×900× 900 耐荷重8トン E：900×900×1200 耐荷重2トン F：1000×1000×1200 耐荷重2トン G：1000×1000×1200 耐荷重8トン H：1000×1000×900 耐荷重2トン		電灯盤
			動力盤
			制御盤（別途工事）
		S	開閉器盤
			端子盤
図通	通信用ハンドホール（鉄蓋600φ） A：600×600×900 耐荷重2トン B：900×900×900 耐荷重2トン C：600×600×900 耐荷重8トン D：900×900×900 耐荷重8トン	No	掘削番号（00～：強電 A～：通信）
———	地中管路		

しゅん功図

件名	青梅畜産センター(31)改築電気設備工事				
図名	[共] 構内配電・通信線路図2				
しゅん功	令和 2年 11月 30日	図番	E-302	縮尺	A1:1/500 A3:1/1000
受注者	[redacted]			代理人	[redacted]
工事監理	[redacted]			担当者	[redacted]
工事主管課	東京都財務局建築保全部施設整備第一課				