

東京都多摩障害者スポーツセンター改修工事 事業概要書

敷地概要	所在地	東京都国立市富士見台二丁目1番1号
	敷地面積	9,102.58 m ²
	用途地域	第2種中高層住居専用地域（建ぺい率 60%、容積率 200%） 第1種住居地域（建ぺい率 60%、容積率 300%）
	地区計画等	準防火地域

建物概要	主要用途：身体障害者福祉センター、障害者スポーツセンター (開設 1984年5月) 本館（対象工事 別紙1 参照） 延べ面積：4,990.59 m ² 建築面積：4,011.44 m ² 最高高さ：11.42m 構造／規模：鉄筋コンクリート造（一部鉄骨造）／地下1階地上2階建て その他、宿泊棟、ポンプ室
------	--

対象室 天井面積	プール天井 約 640 m ² （約 32m×約 20m）
-------------	--

想定 ^{※1} 天井重量	単位面積質量 20 kg/m ² 以下の天井面構成部材 ^{※2}
--------------------------	--


想定 ^{※1} 梁下寸法	梁下から天井仕上げ面までの距離 650 mm (室内天井高：6,250 mm)
--------------------------	--

想定天井 材料	不燃材料
------------	------

スケジュール (予定)	設計：設計中 ～ 平成29年度まで 工事：平成30年度から平成31年度まで
----------------	--

※1 設計図書による数値


※2 天井面構成部材：天井面を構成する天井板、天井下地材及びこれに附属する金物

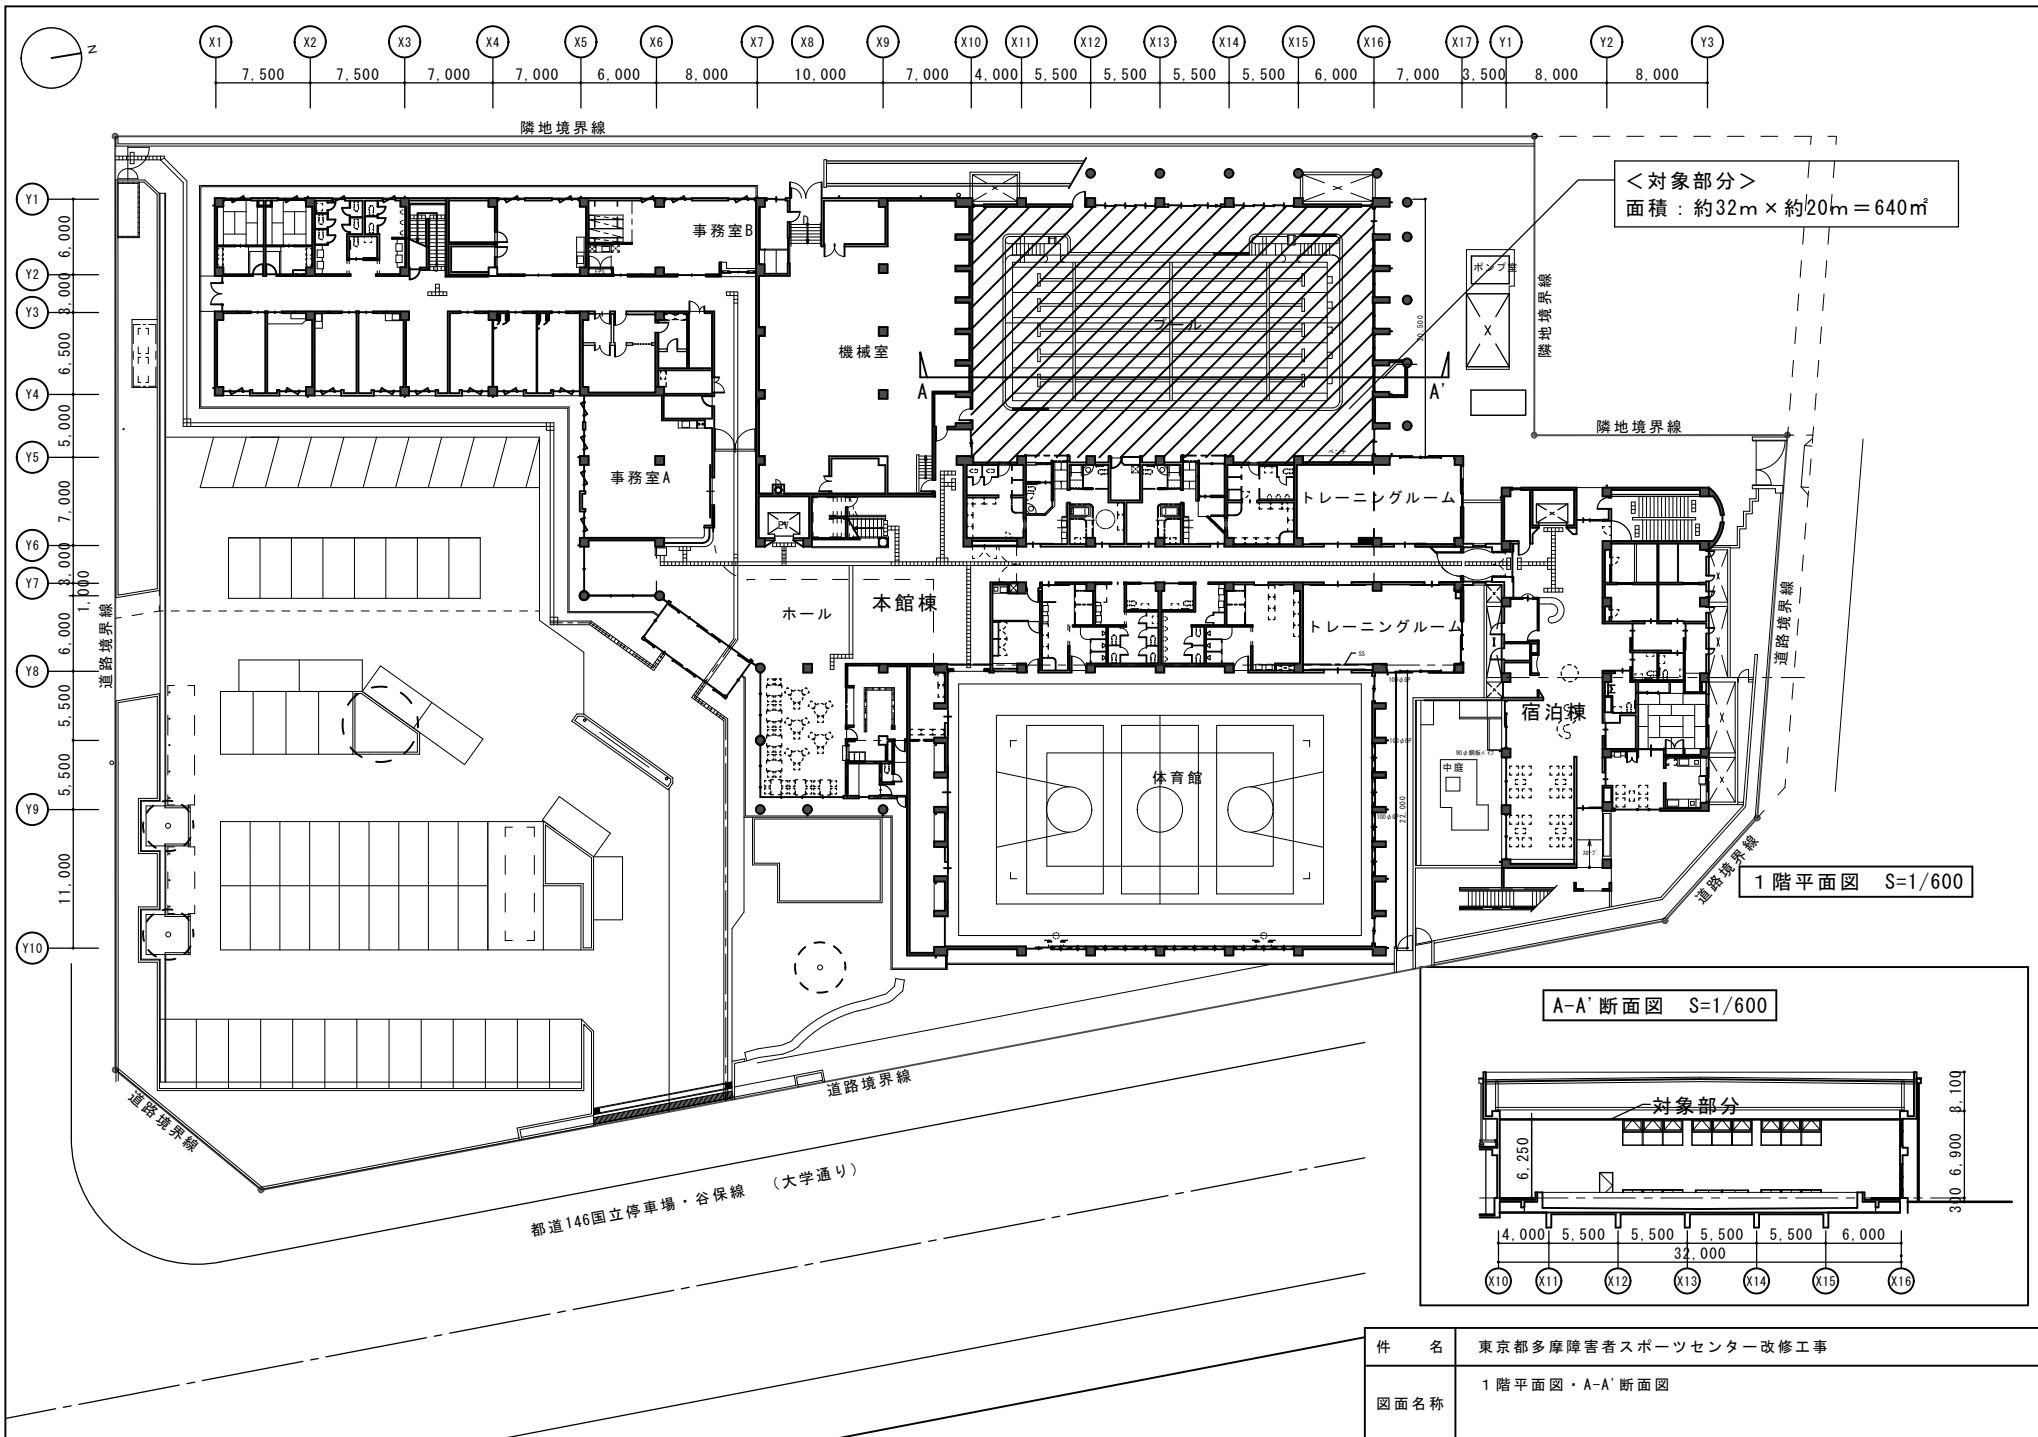

<対象部分>
面積：約32m × 約20m = 640㎡

1階平面図 S=1/600

A-A'断面図 S=1/600

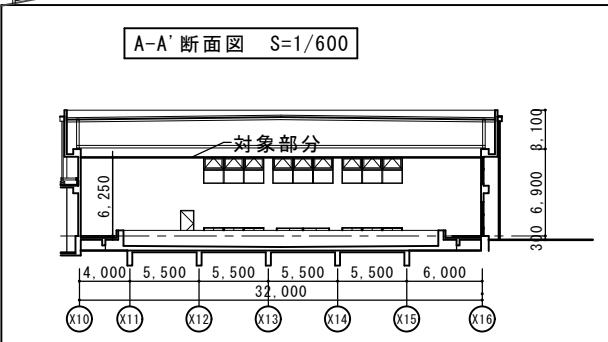

件名	東京都多摩障害者スポーツセンター改修工事
図面名称	1階平面図・A-A'断面図