


東京都障害者総合スポーツセンター(27)改修工事実施設計
 現場案内図
 NO SCALE

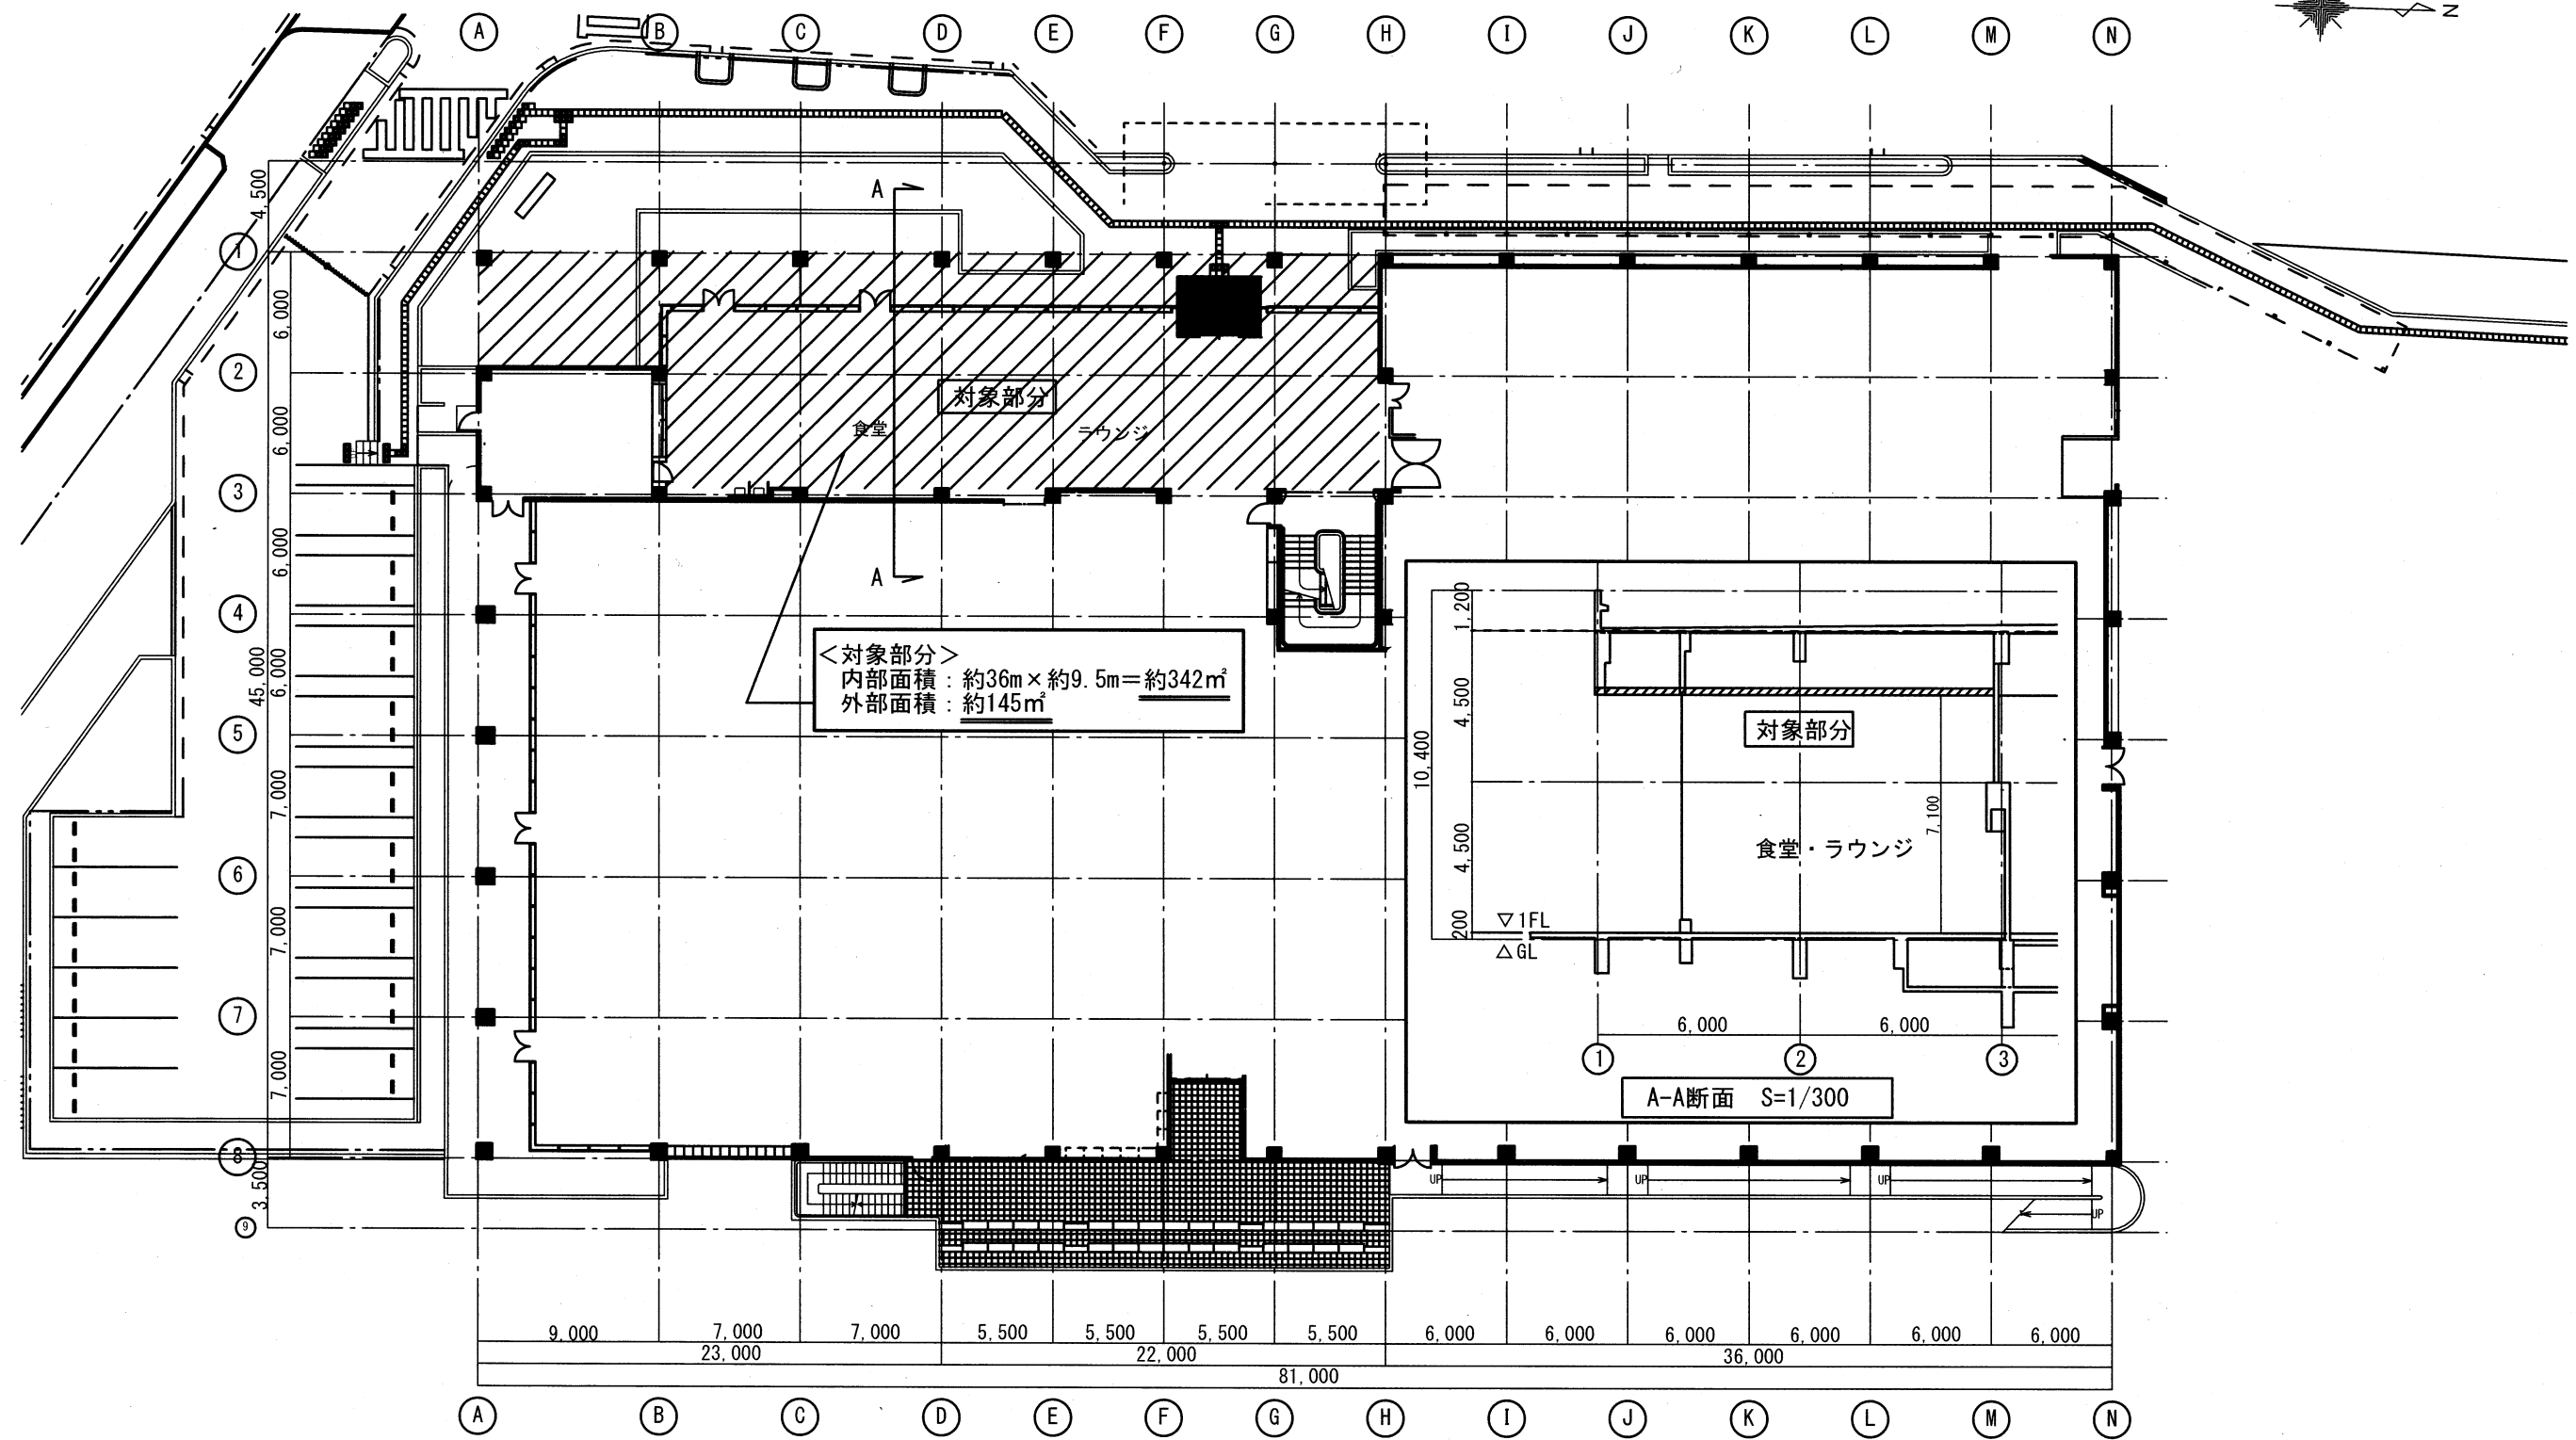

1階平面図 S=1/500

件名	東京都障害者総合スポーツセンター(26)改修工実施設計		
図面名称	1階平面図	縮尺	1/500 (A4) 1/300 (A4)