

測点 K1



測点 K2



測点 K3



測点 K4




面積計算

測点名	境界標種	敷地測量_面積			
		X座標	Y座標	Yn+1 - Yn-1	X (Yn+1 - Yn-1)
K1	プラスチック杭	-22782.018	-47383.059	302.028	-6880807.332504
K2	プラスチック杭	-22687.998	-47072.623	320.724	-7276585.470552
K3	プラスチック杭	-22715.188	-47062.335	-302.028	6860622.801264
K4	プラスチック杭	-22809.778	-47374.651	-320.724	7315643.239272
倍面積		18873.237480			
面積		9436.6187400			
地積		9436.61 m ²			

境界点座標一覧表

点名	X座標	Y座標	備考
K1	-22782.018	-47383.059	プラスチック杭
K2	-22687.998	-47072.623	プラスチック杭
K3	-22715.188	-47062.335	プラスチック杭
K4	-22809.778	-47374.651	プラスチック杭

首都圏中央連絡自動車道

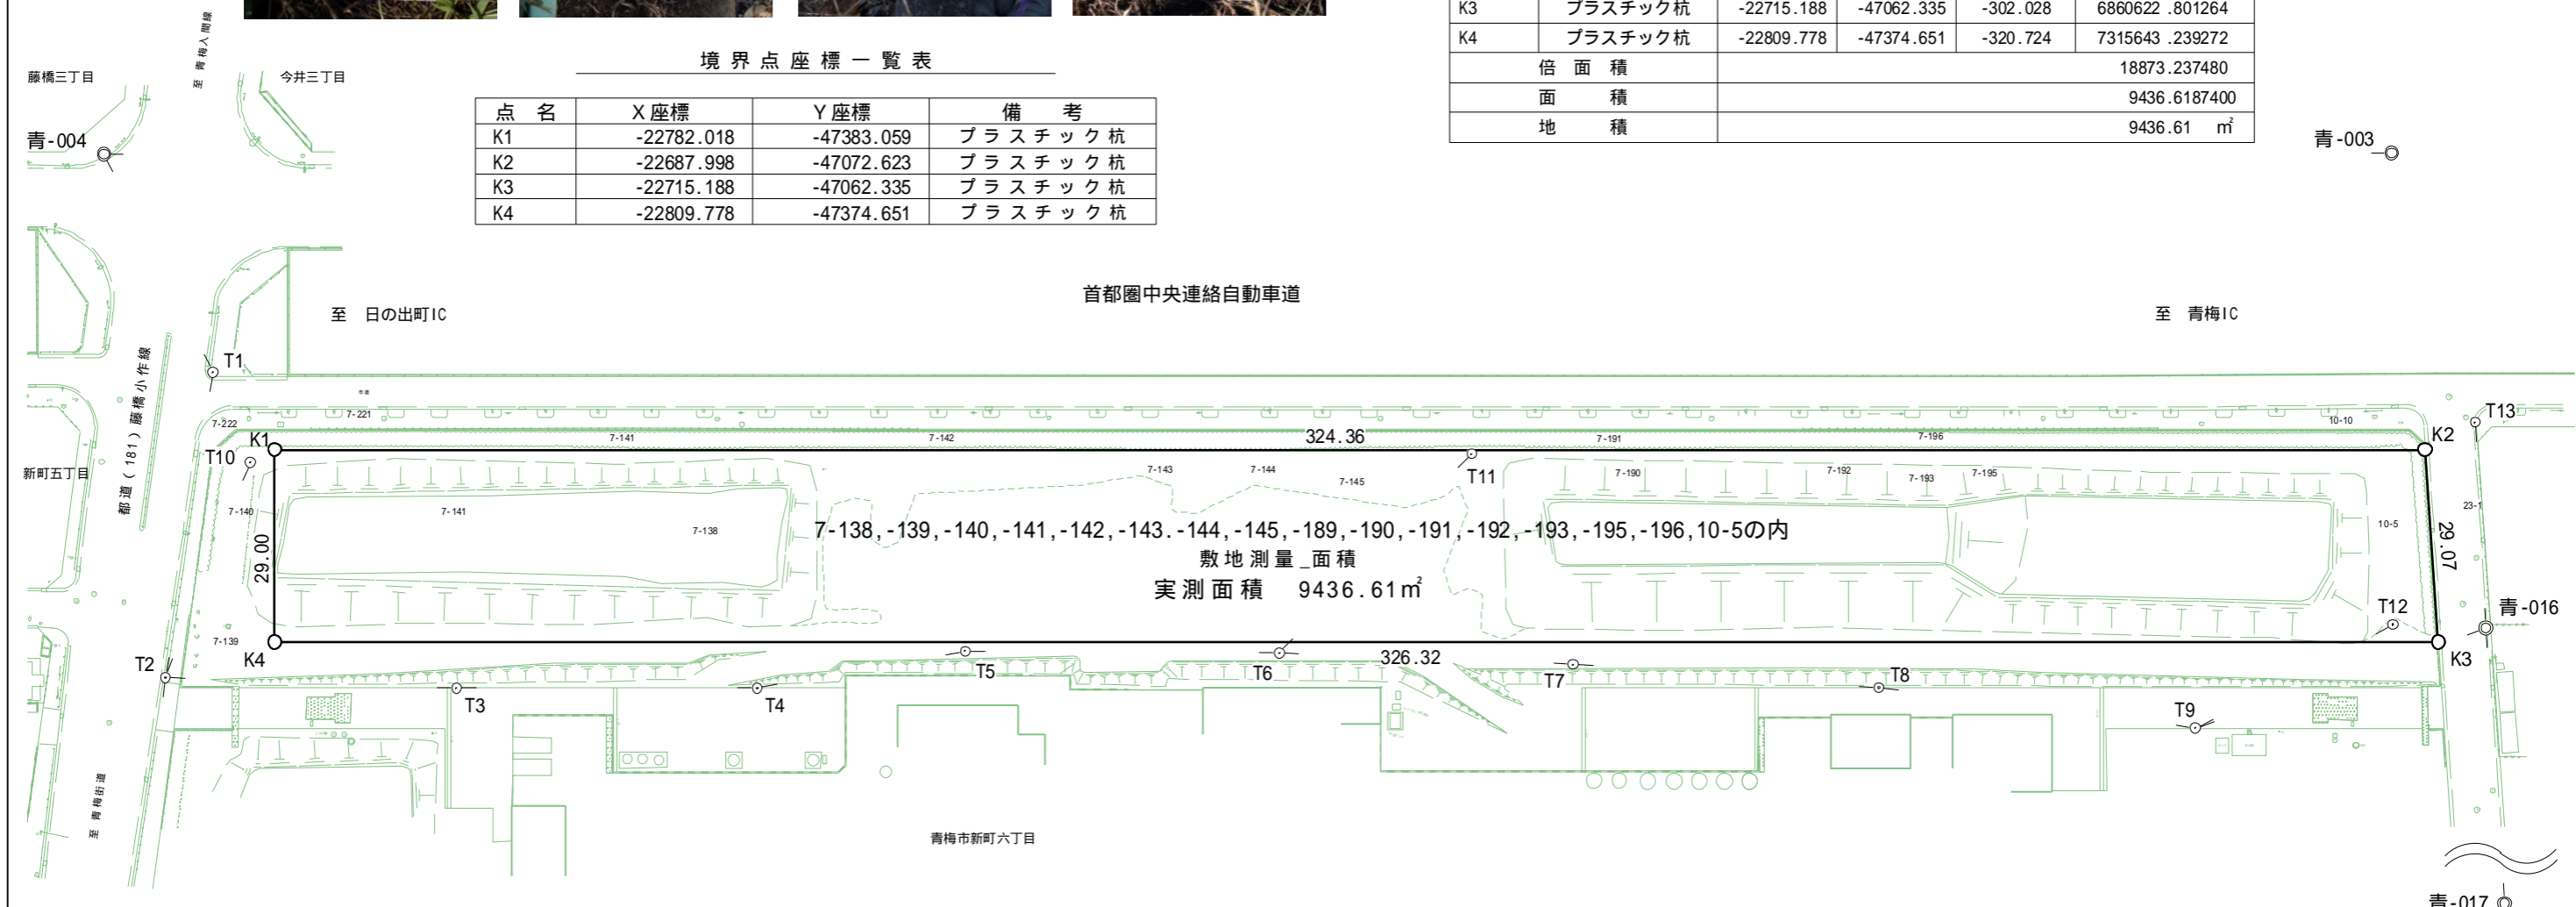

基準点の種類及び座標値

点名	X座標	Y座標	基準点の種類
No.116-1	-23101.232	-47341.251	金属標
青-003	-22646.675	-47090.417	金属標
青-004	-22746.864	-47420.624	金属標
青-016	-22711.062	-47056.065	金属標
青-017	-22856.049	-47001.282	金属標
青-024	-22927.276	-47371.655	金属標
T1	-22773.517	-47395.345	多角点(鉄)
T2	-22819.635	-47388.840	多角点(鉄)
T3	-22808.445	-47346.388	多角点(鉄)
T4	-22795.290	-47302.960	多角点(鉄)
T5	-22780.879	-47274.542	多角点(プラスチック杭)
T6	-22767.446	-47229.154	多角点(鉄)
T7	-22756.223	-47186.221	多角点(鉄)
T8	-22746.186	-47141.078	多角点(鉄)
T9	-22738.208	-47093.609	多角点(鉄)
T10	-22784.942	-47385.964	多角点(プラスチック杭)
T11	-22730.267	-47210.069	多角点(プラスチック杭)
T12	-22714.599	-47069.628	多角点(プラスチック杭)
T13	-22681.837	-47066.613	多角点(鉄)

凡例	
記号	基準点の種類
◎	2級基準点
○	3級基準点
○	多角点(新点)

世界測地系(測地成果2011) 縮尺係数 0.999928

図面の名称	公益財団法人東京都農林水産振興財団青梅庁舎貸付部分測量図			
土地の表示	東京都青梅市新町六丁目7番138外15筆(公益財団法人東京都農林水産振興財団青梅庁舎)			
測量依頼部局	東京都 産業労働局 農林水産部 農林振興課			
測量計画機関	東京都 財務局 財産運用部 管理課			
測量作業機関	[Redacted]			
測量完結日	令和	年	月	日
縮尺	1/1000			
摘要	[Redacted]			